本文件产权属 NERIN所有，未经 NERIN书面许可不准复制或转让第三方。
THE DOCUMENT IS PROPERTY OF NERIN, IT SHALL NOT BE REPRODUCED OR TRANSFERED TO ANY OTHER PARTY WITHOUT NERIN'S PERMISSION IN WRITTEN FORM.

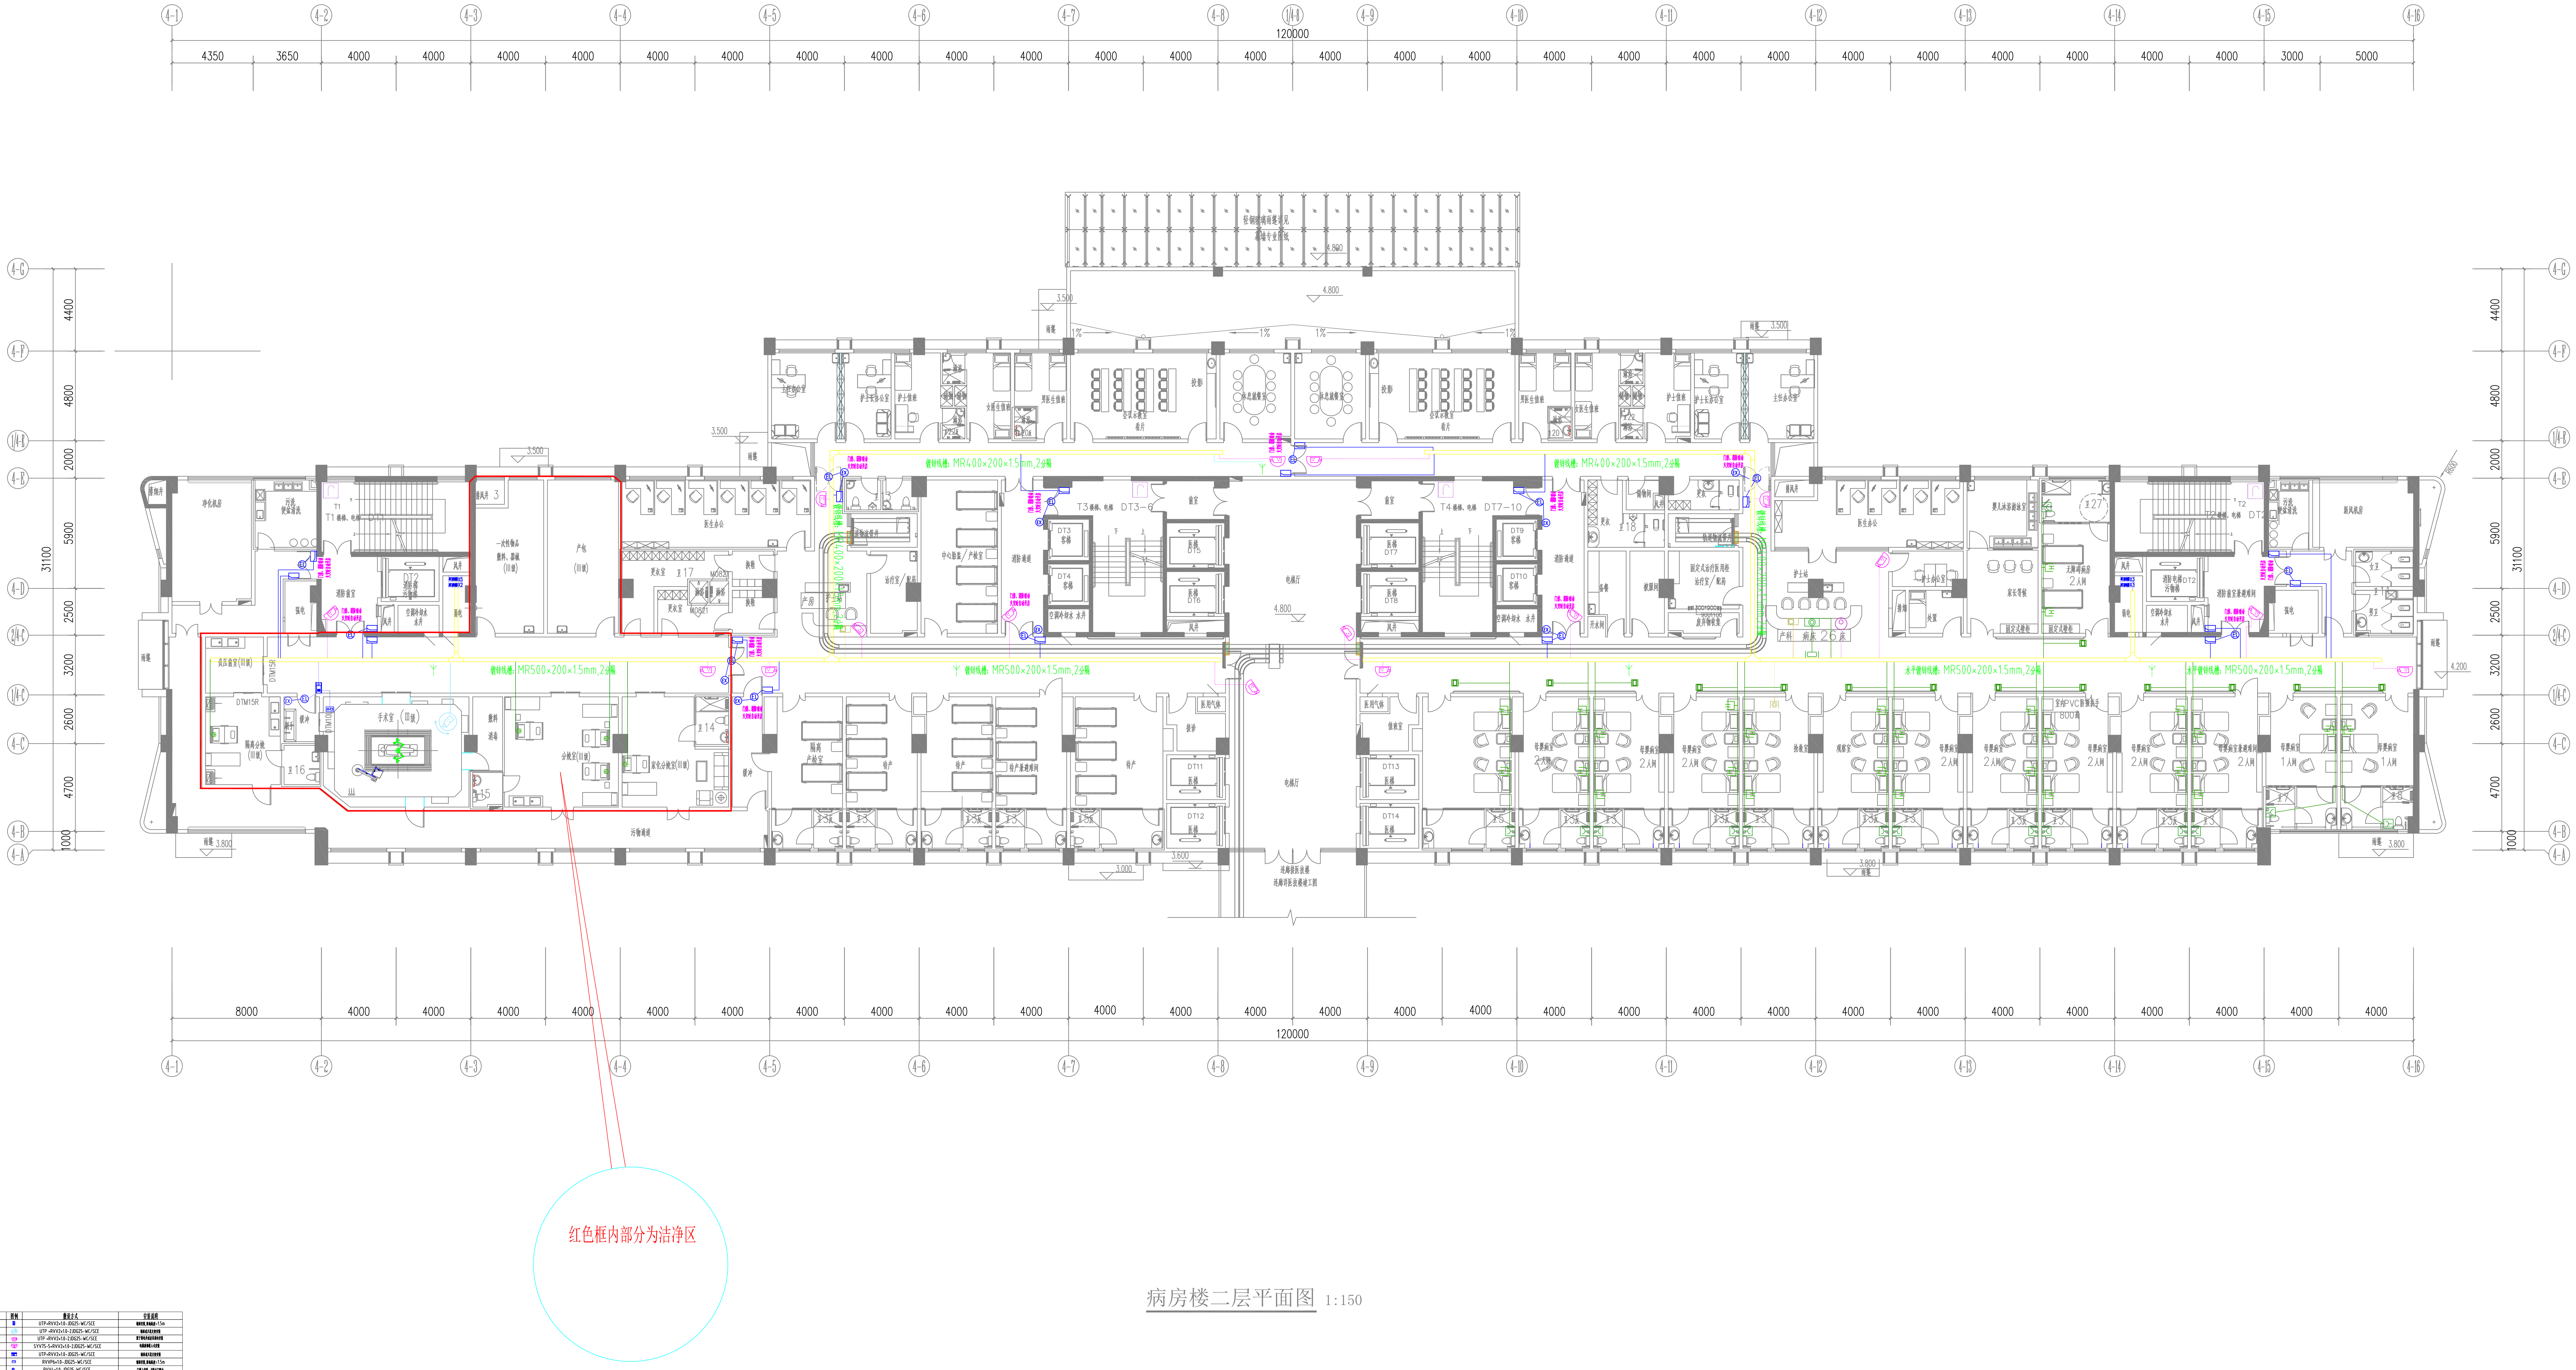
4-1
4-2
4-3
4-4
4-5
4-6
4-7
4-8
1/4-8
4-9
4-10
4-11
4-12
4-13
4-14
4-15
4-16
4-G
4-F
1/4-E
4-E
4-D
2/4-C
1/4-C
4-C
4-B
4-A
120000
31100
4350
3650
4000
3000
5000
8000
4400
4800
2000
5900
2500
3200
2600
4700
1000
MR400×200×1.5mm,2根
MR500×200×1.5mm,2根
T1
T2
T3
T4
DT1–DT14
红色框内部分为洁净区

病房楼二层平面图 1:150

设备名称	图例	敷设方式	安装说明
可视对讲门口机	▮	UTP+RVV2×1.0-JDG25-WC/SCE	墙面安装,距地高度=1.5m
球形摄像机	◎	UTP +RVV2×1.0-2JDG25-WC/SCE	墙面或天花支架安装
半球摄像机	◒	UTP +RVV2×1.0-2JDG25-WC/SCE	置于弱电井或者吊顶内安装
电梯半球摄像机	◒	SYV75-5+RVV2×1.0-2JDG25-WC/SCE	电梯顶棚嵌入式安装
双门门禁控制器	▭	UTP+RVV2×1.0-JDG25-WC/SCE	墙面或天花支架安装
门禁读卡器	▭	RVVP6×1.0-JDG25-WC/SCE	墙面安装,距地高度=1.5m
电锁	●	RVV4×1.0-JDG25-WC/SCE	门框上安装，与防火门配合
出门按钮	●	RVV2×1.0-JDG20-WC/SCE	墙面安装,距地高度=1.5m
紧急按钮	◎	RVV2×1.0-JDG20-WC/SCE	桌面隐藏安装
双鉴探测器	◁	RVV4×1.0-JDG20-WC/SCE	天花吸顶安装
巡更点	▢	/	墙面安装,距地高度=1.5m
枪式摄像机	▱	UTP CAT6+RVV2×1.0-2JDG25-WC/SCE	墙面或天花支架安装
求助呼叫按钮	◎	RVV4×1.0-JDG20-WC/SCE	残疾人卫生间内安装
声光报警器	▭	RVV4×1.0-JDG20-WC/SCE	残疾人卫生间门口安装
无线对讲天线	Y	SYWV-50-10-JDG32-WC/SCE	吸顶安装
护理呼叫分机	▢	RVV4×1.0-JDG20-WC/SCE	病床旁医疗带上安装
护理呼叫主机	▣	RVV4×1.0-JDG20-WC/SCE	护士站安装
护理呼叫紧急按钮	☒	RVV4×1.0-JDG20-WC/SCE	病房卫生间安装
紧急对讲分机	▢	RVV6×1.0-JDG20-WC/SCE	手术室挂墙安装
紧急对讲主机	▣	RVV6×1.0-JDG20-WC/SCE	护士站安装
门灯	■	RVV4×1.0-JDG20-WC/SCE	病房门口安装
无线对讲玻璃钢全向天线	●	SYWV-50-10-JDG32-WC/SCE	吸顶安装
室内分机	▣	UTP+RVV2×1.0-JDG25-WC/SCE	墙面安装,距地高度=1.5m

电气		
给排水		
结构		
建筑		
专业 SPECI.	签名 SIGNA.	日期 DATE

会签栏 JOINT APPROVAL

中国瑞林
NERIN

中国瑞林工程技术有限公司
China Nerin Engineering Co.,Ltd.

地址 ADD: 中国南昌市红角洲前湖大道 888号
电话 TEL: 0791-86757458 传真 FAX: 0791-86757807
设计许可证编号 DESIGN LICENCE No. A13633000336

备注 REMARK

出图签章 SPECIAL DRAWING STAMP:

执业签章 REGISTERED ENGINEER STAMP:

竣工图未加盖"中国瑞林工程技术有限公司出图专用章"(红色)无效
图纸如出现修改版次，前版次图作废。

项目负责人 PROJECT MANAGER	吴文浩 钟志华 丁毅	吴文浩 丁毅	
注册师 REGISTERED ENGINEER			
审定 APPROVED	宋筱平	宋筱平	
专业负责人 SPECIALTY PRINCIPAL	张卫国	张卫国	
审核 REVIEWED	宋筱平	宋筱平	
校核 CHECKED	张卫国	张卫国	
设计 DESIGNED	王称福	王称福	
制图 DRAWN	王称福	王称福	
方案设计 PLAN DESIGNED			

业主 CLIENT	深圳市新建市属医院筹建办公室
工程名称 PROJECT TITLE	深圳市新明医院
子项名称 DIVISION	病房楼
图号 DWG No.	CN7241DD004TC1-71
图纸名称 DWG TITLE	病房楼二层安防系统平面布置图

设计阶段 DEGISN PHASE	竣工图	专业 SPECIALTY	电信
修改版次 REV.NO.	△1	日期 DATE	2017.8
比例 SCALE	1:150	图纸规格 SIZE	A1+1/4